


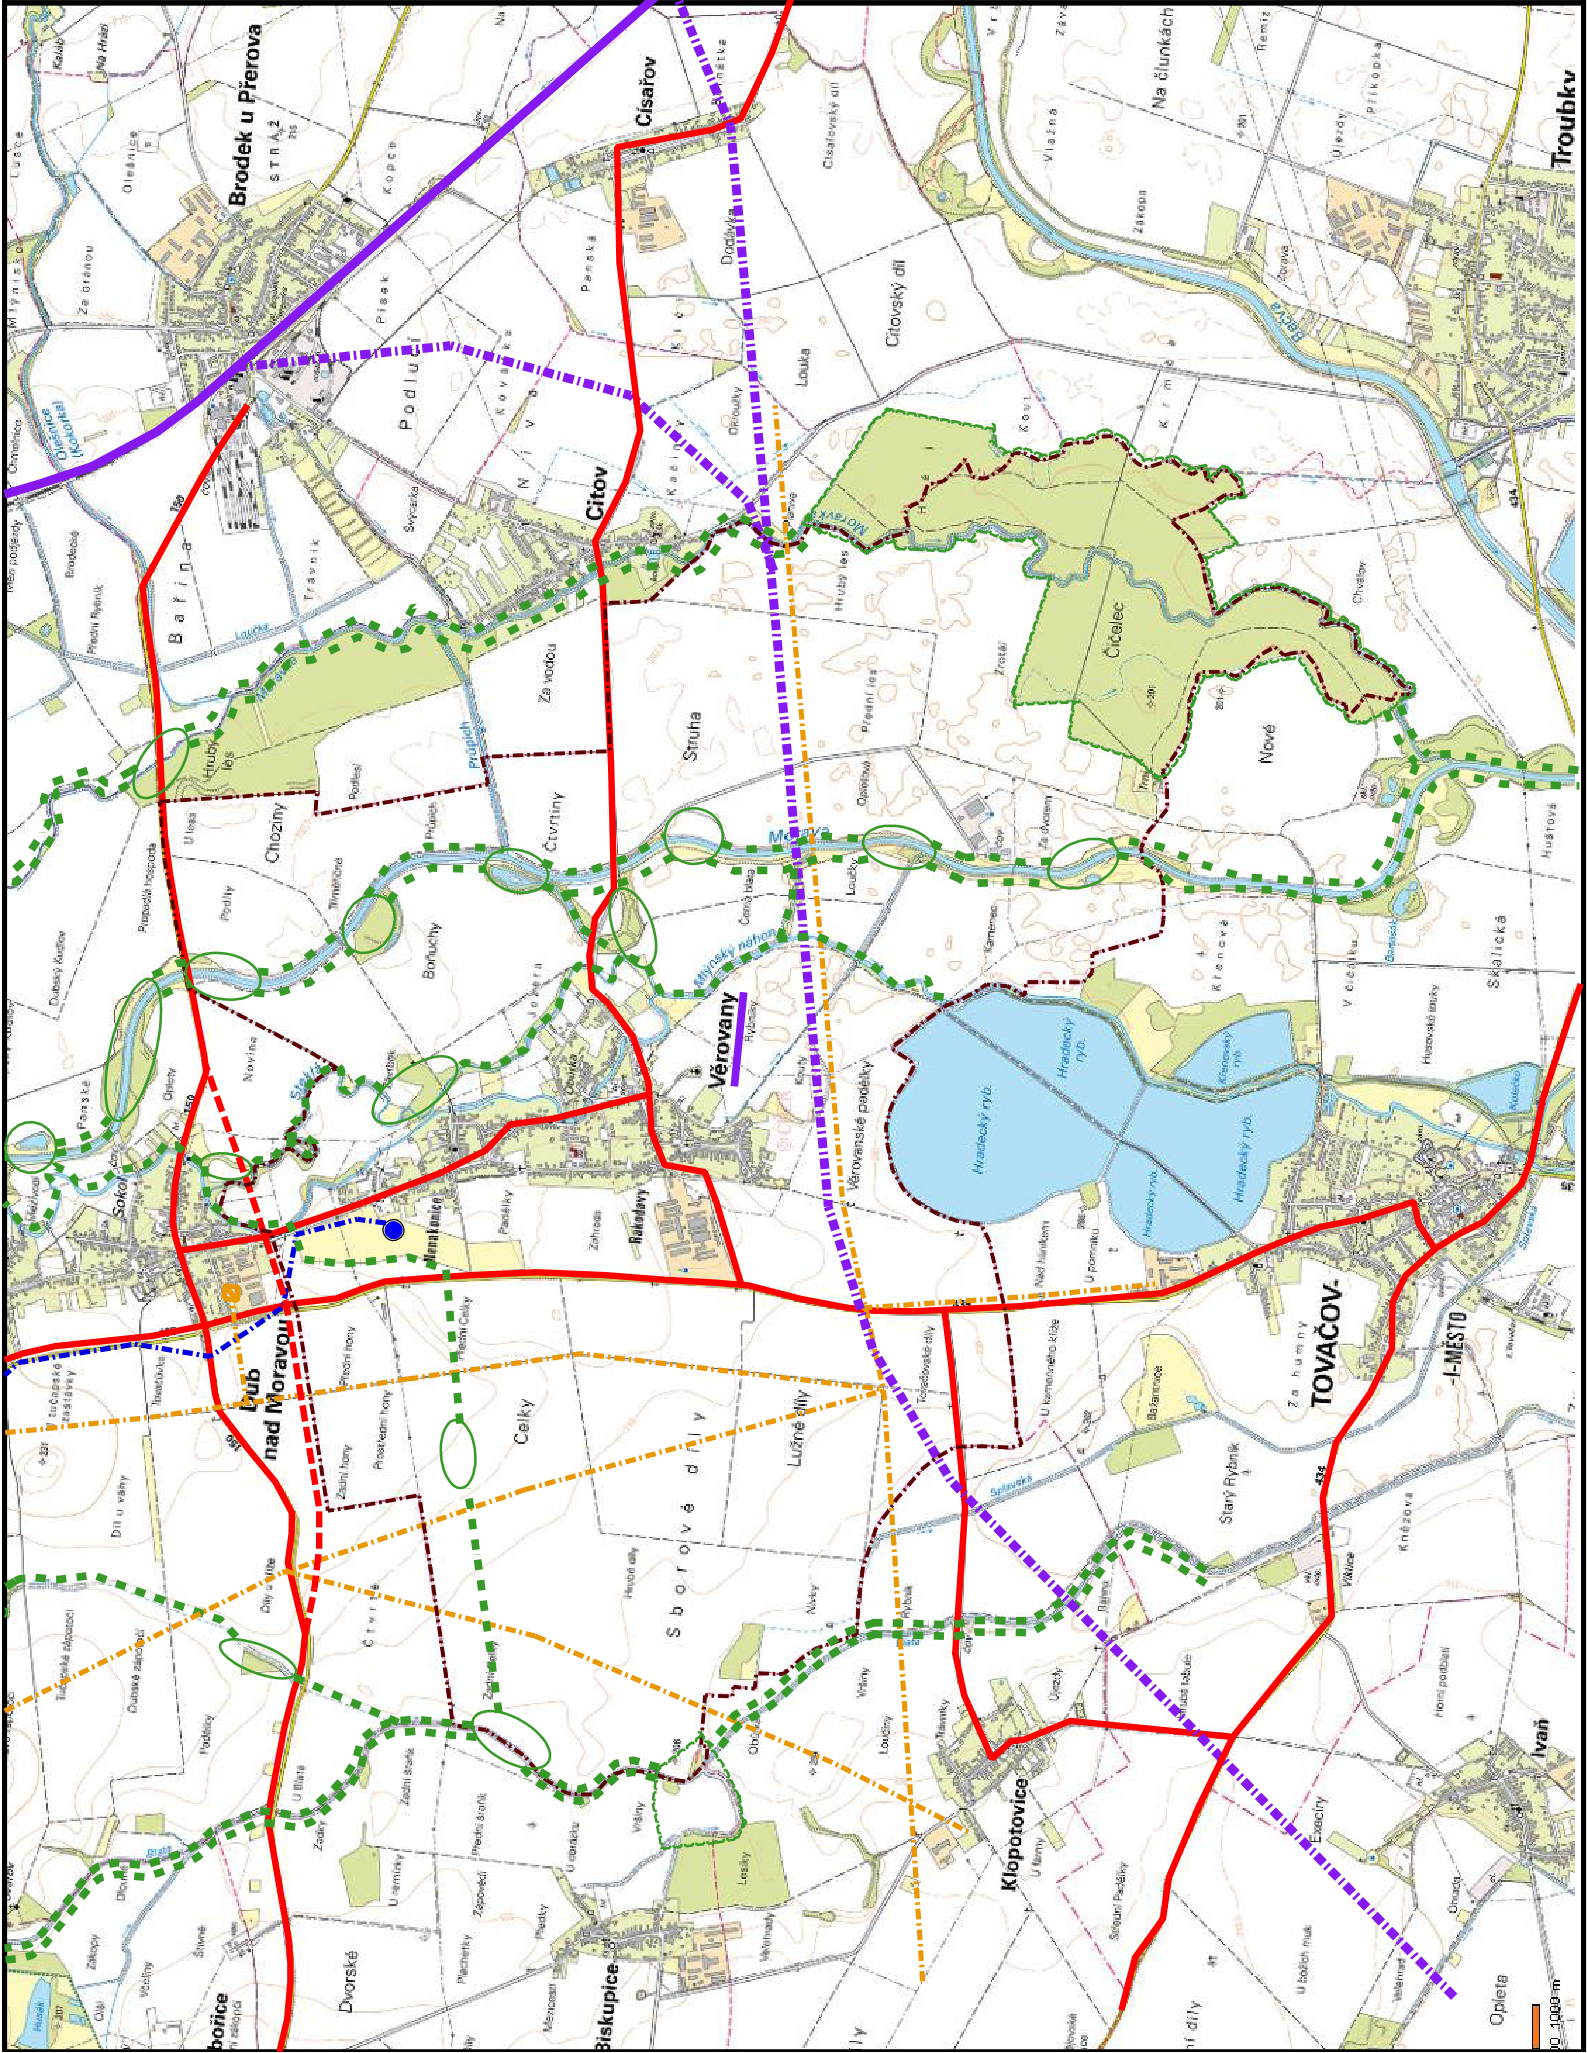

VĚROVANY

ÚZEMNÍ PLÁN - ODŮVODNĚNÍ

LEGENDA:

	HRANICE SPRÁVNÍHO ÚZEMÍ OBCE		BIOKORIDOR NADREGIONÁLNÍ
	Věřovany		BIOCENTRUM REGIONÁLNÍ
	KRAJSKÉ SLUNECE - STAV		BIOCENTRUM REGIONÁLNÍ
	KRAJSKÉ SLUNECE - NÁVRH		BIOKORIDOR LOKÁLNÍ
	ZELEZNICE - STAV		BIOCENTRUM LOKÁLNÍ
	VRT - OSA ÚZEMNÍ REZERVY		
	CYKLOTRASA - NÁVRH		
	PLYNOVOD VYSOKOTLAKÝ		
	REGULAČNÍ STANICE PLYNU		
	TRASA VELMI VYSOKÉHO NAPĚTÍ - STAV		
	VODOCIEM - STAV		
	VODOVODNÍ ŘÁD SKUPINOVÉHO VODOVODU - STAV		

MINISTERSTVO
PRO MÍSTNÍ
ROZVOJ ČR

Tento územní plán je spolufinancován
z prostředků Ministerstva pro místní rozvoj

ŠIRŠÍ VZTAHY	1:25 000
POŘIZOVATEL:	OBECNÍ ÚŘAD VĚROVANY
ZPRACOVATEL:	STUDIO REGION, S.R.O. ZELNÁ 104/13, BRNO, IČ: 276 81 921
VEDOUČÍ PROJEKTANT:	ING. ARCH. MILOSLAV SOHR, Ph.D.
OPAKOVANÉ VEŘEJNÉ PROJEDNÁNÍ	
DATUM:	KVĚTEN 2021